

# VILLA & CASA

Ref. 5626





Ref. 5626 |

CONTRATO  
VENDITE

PLANO  
1/4

PREÇO  
€ 620.000

SUPERFÍCIE  
570 SQM

AVALIAÇÃO ENERGÉTICA  
A : 189,78 KWH/M<sup>2</sup>A

AQUECIMENTO  
AUTONOMO

QUARTOS DE DORMIR  
18

VEJA NO SITE

BANHEIROS  
12

## DETALHES


Terraço, Internet, Jardim, Garagem, Banho, Banheiro, Sótão, Lift, Sinalização, Ar condicionado, Roupeiros embutidos



**PIANO AUTORIMESSE INTERRATO**  
**scala 1:100**





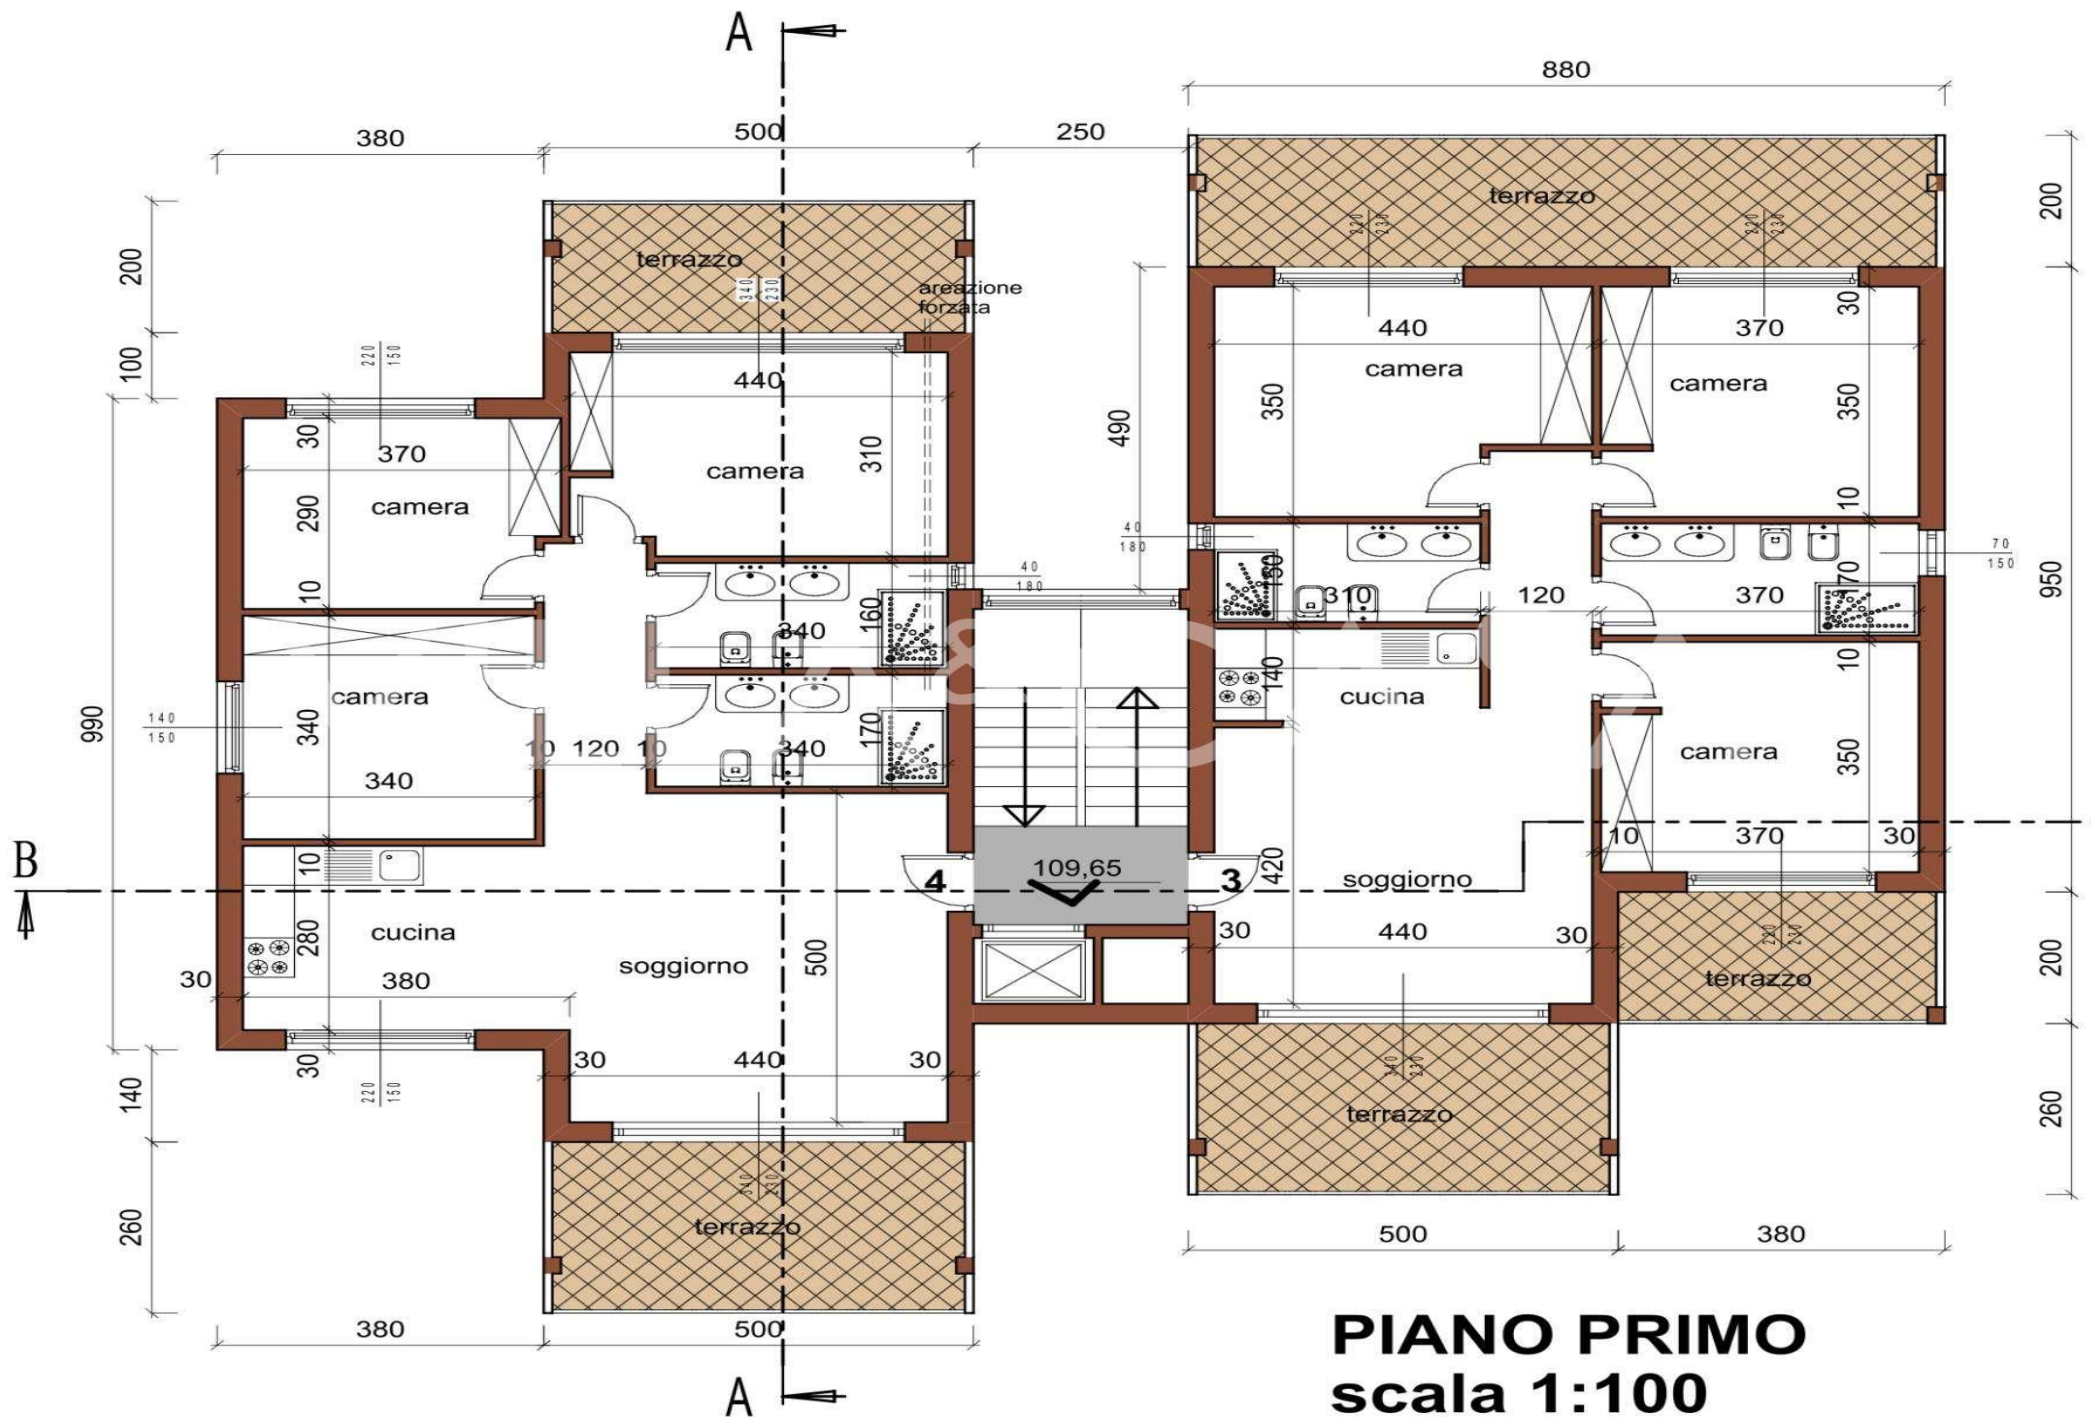









# SEZIONE C.C


scala 1:100

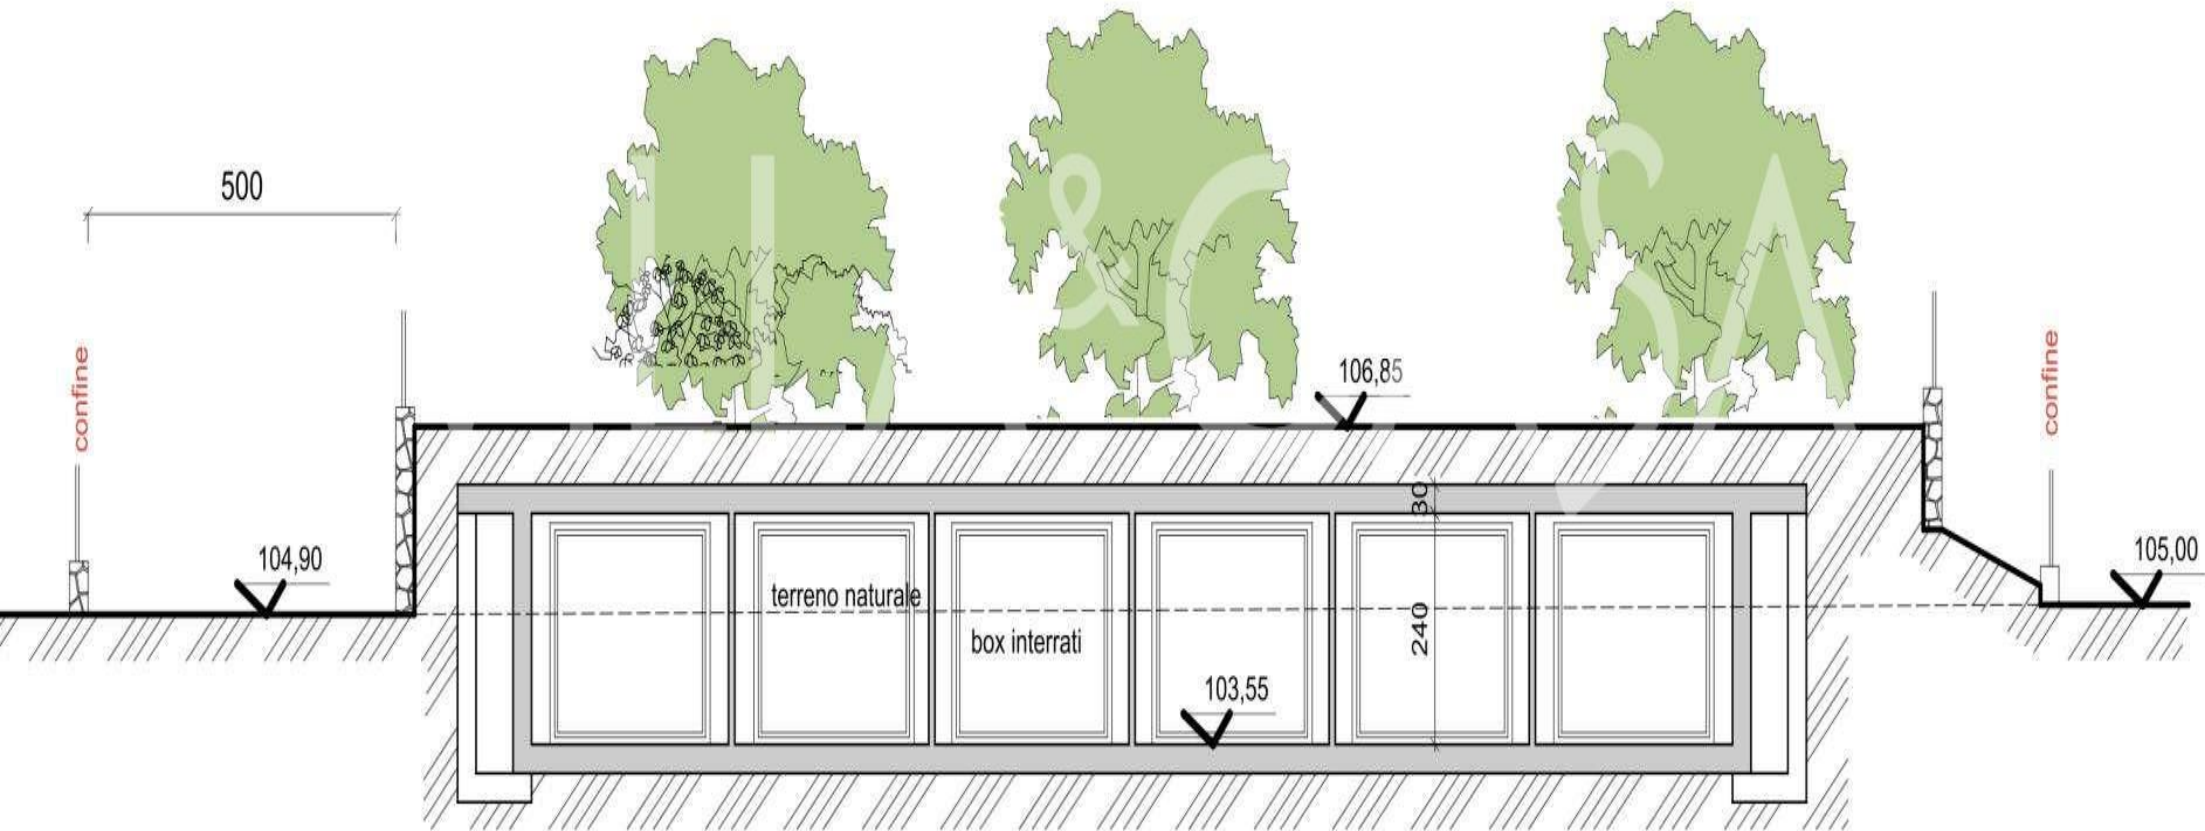

# SEZIONE B.B scala 1:100

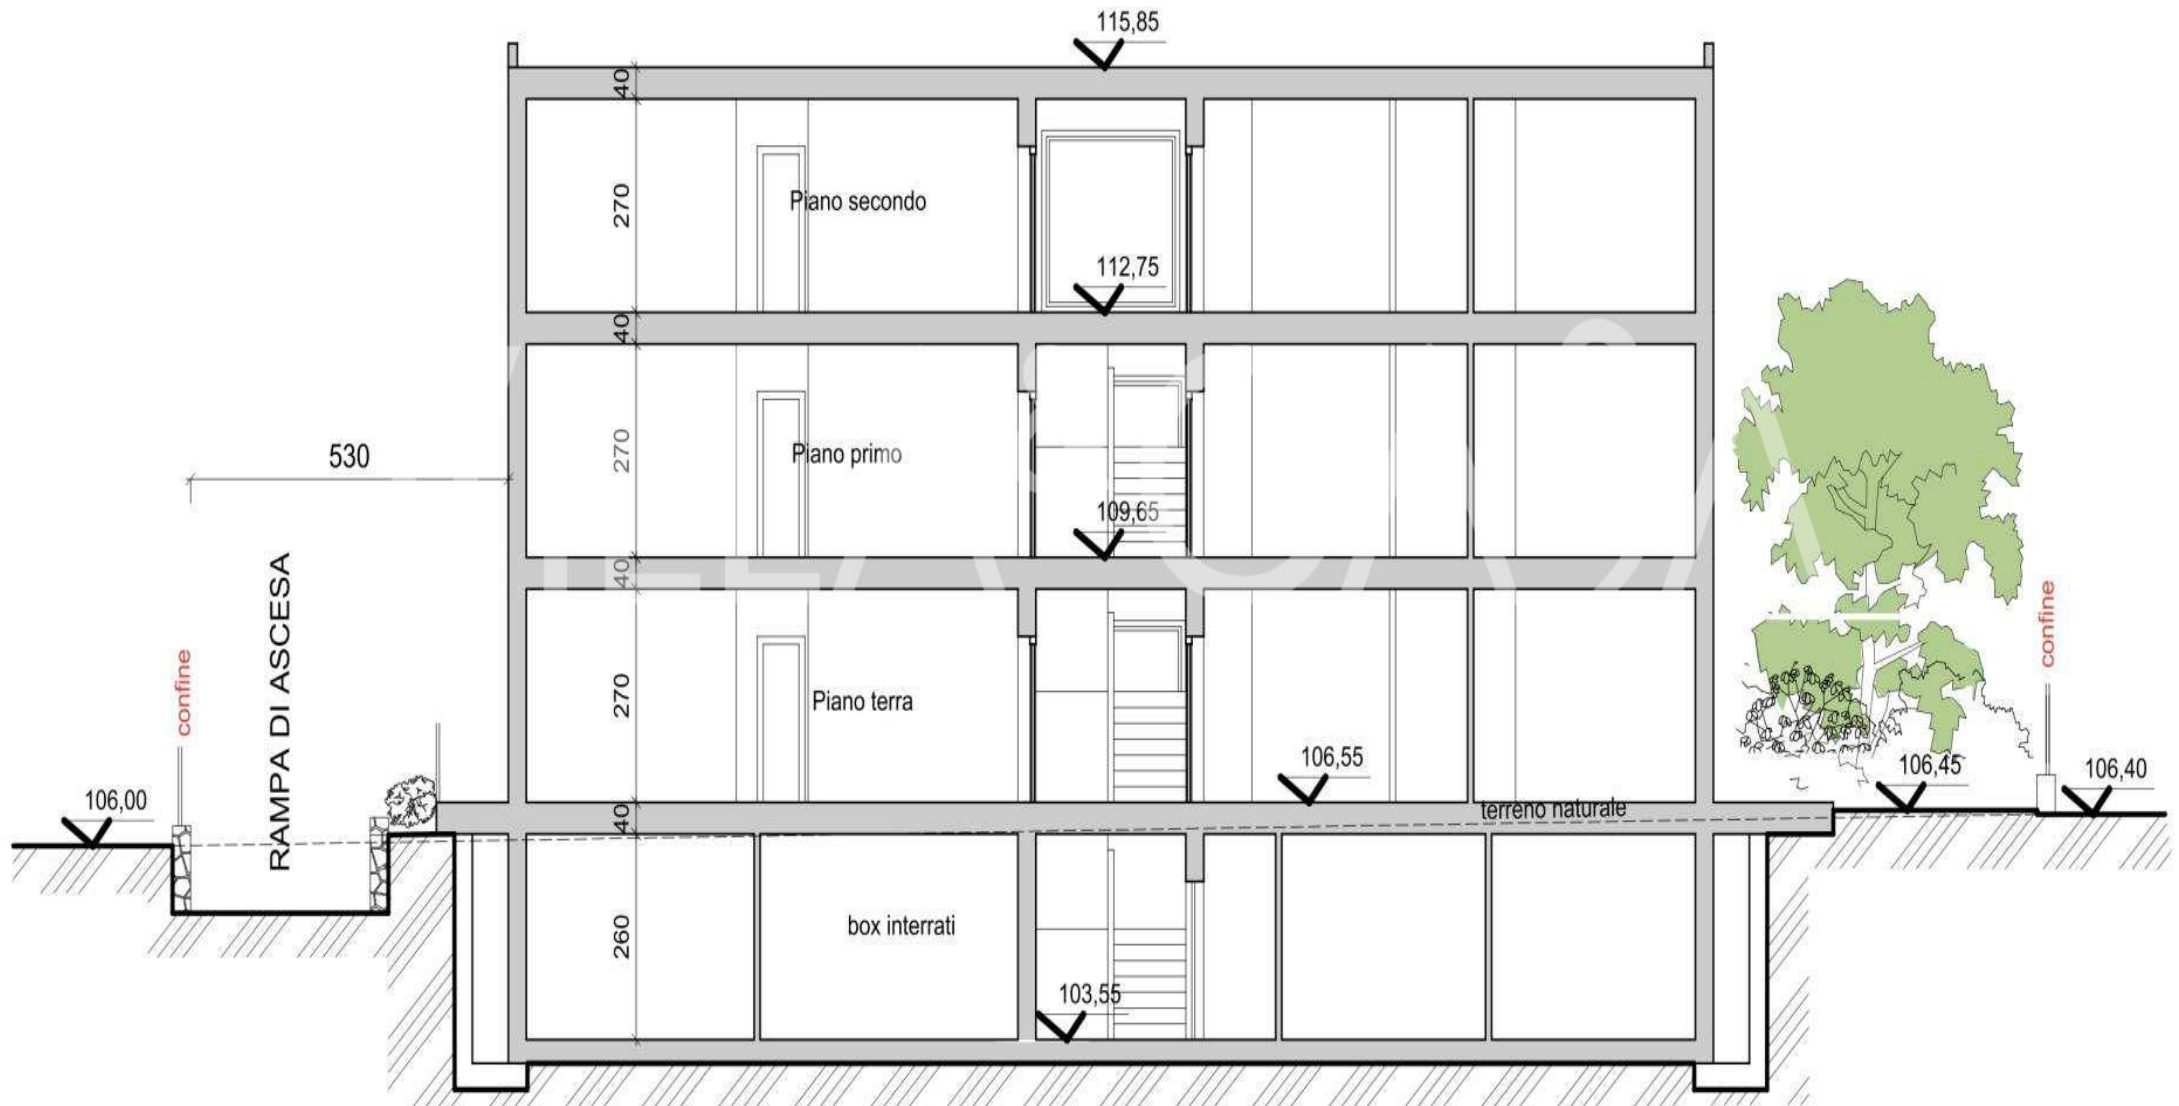

**PROSPETTO EST**  
scala 1:100

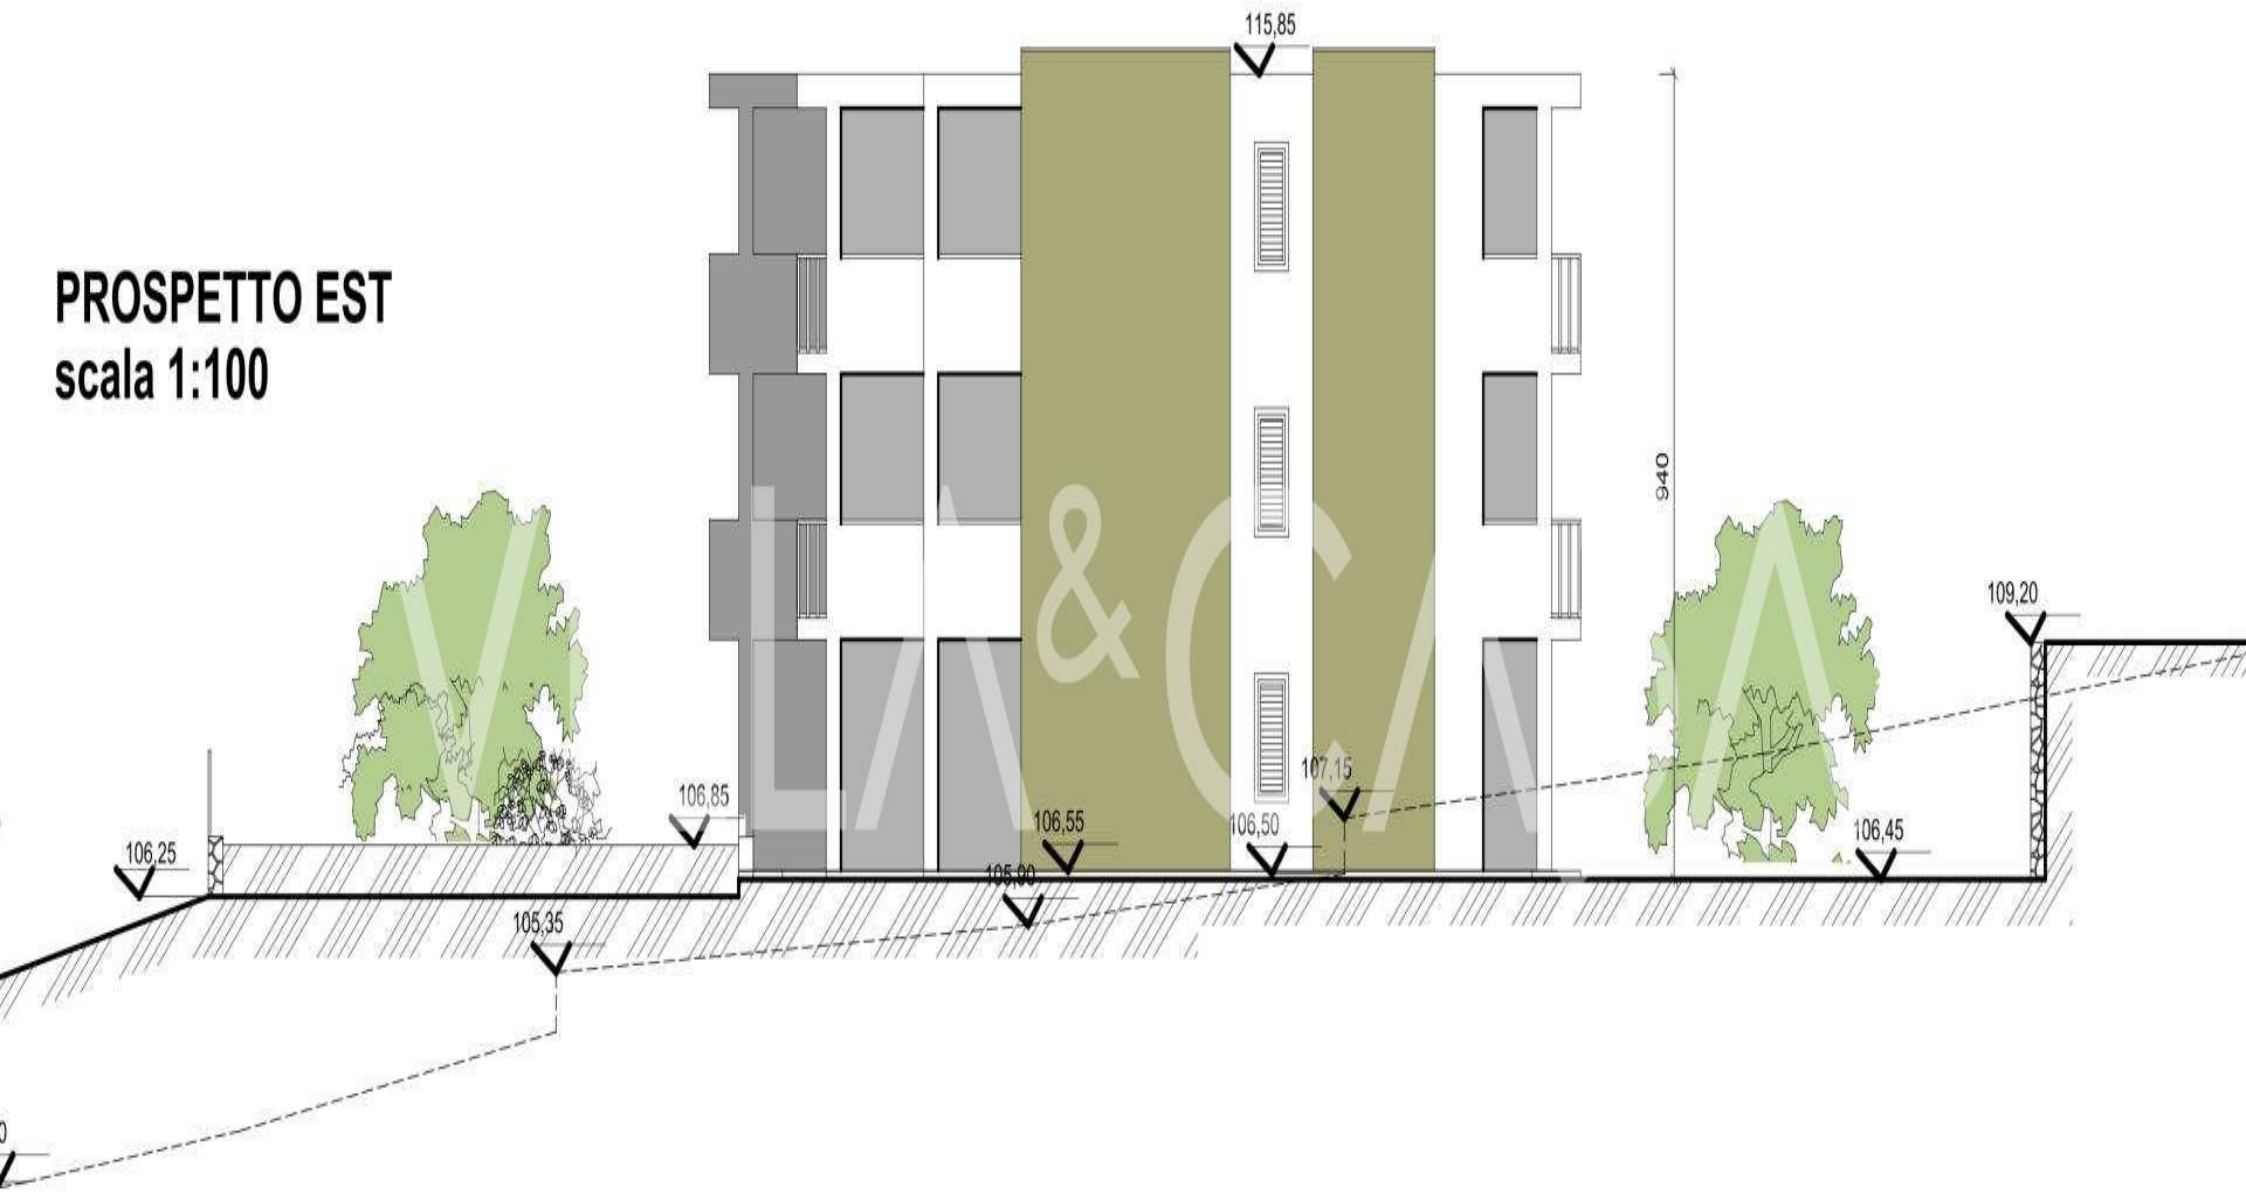



**PROSPETTO OVEST**  
**scala 1:100**

VILLA & CASA

milano@azarovs.com

ITÁLIA, MILÃO

Via Manlio e Gioacchino Saverè n. 1  
(+39) 0184639032    (+39) 3884227146